


Схема расположения границ публичного сервитута

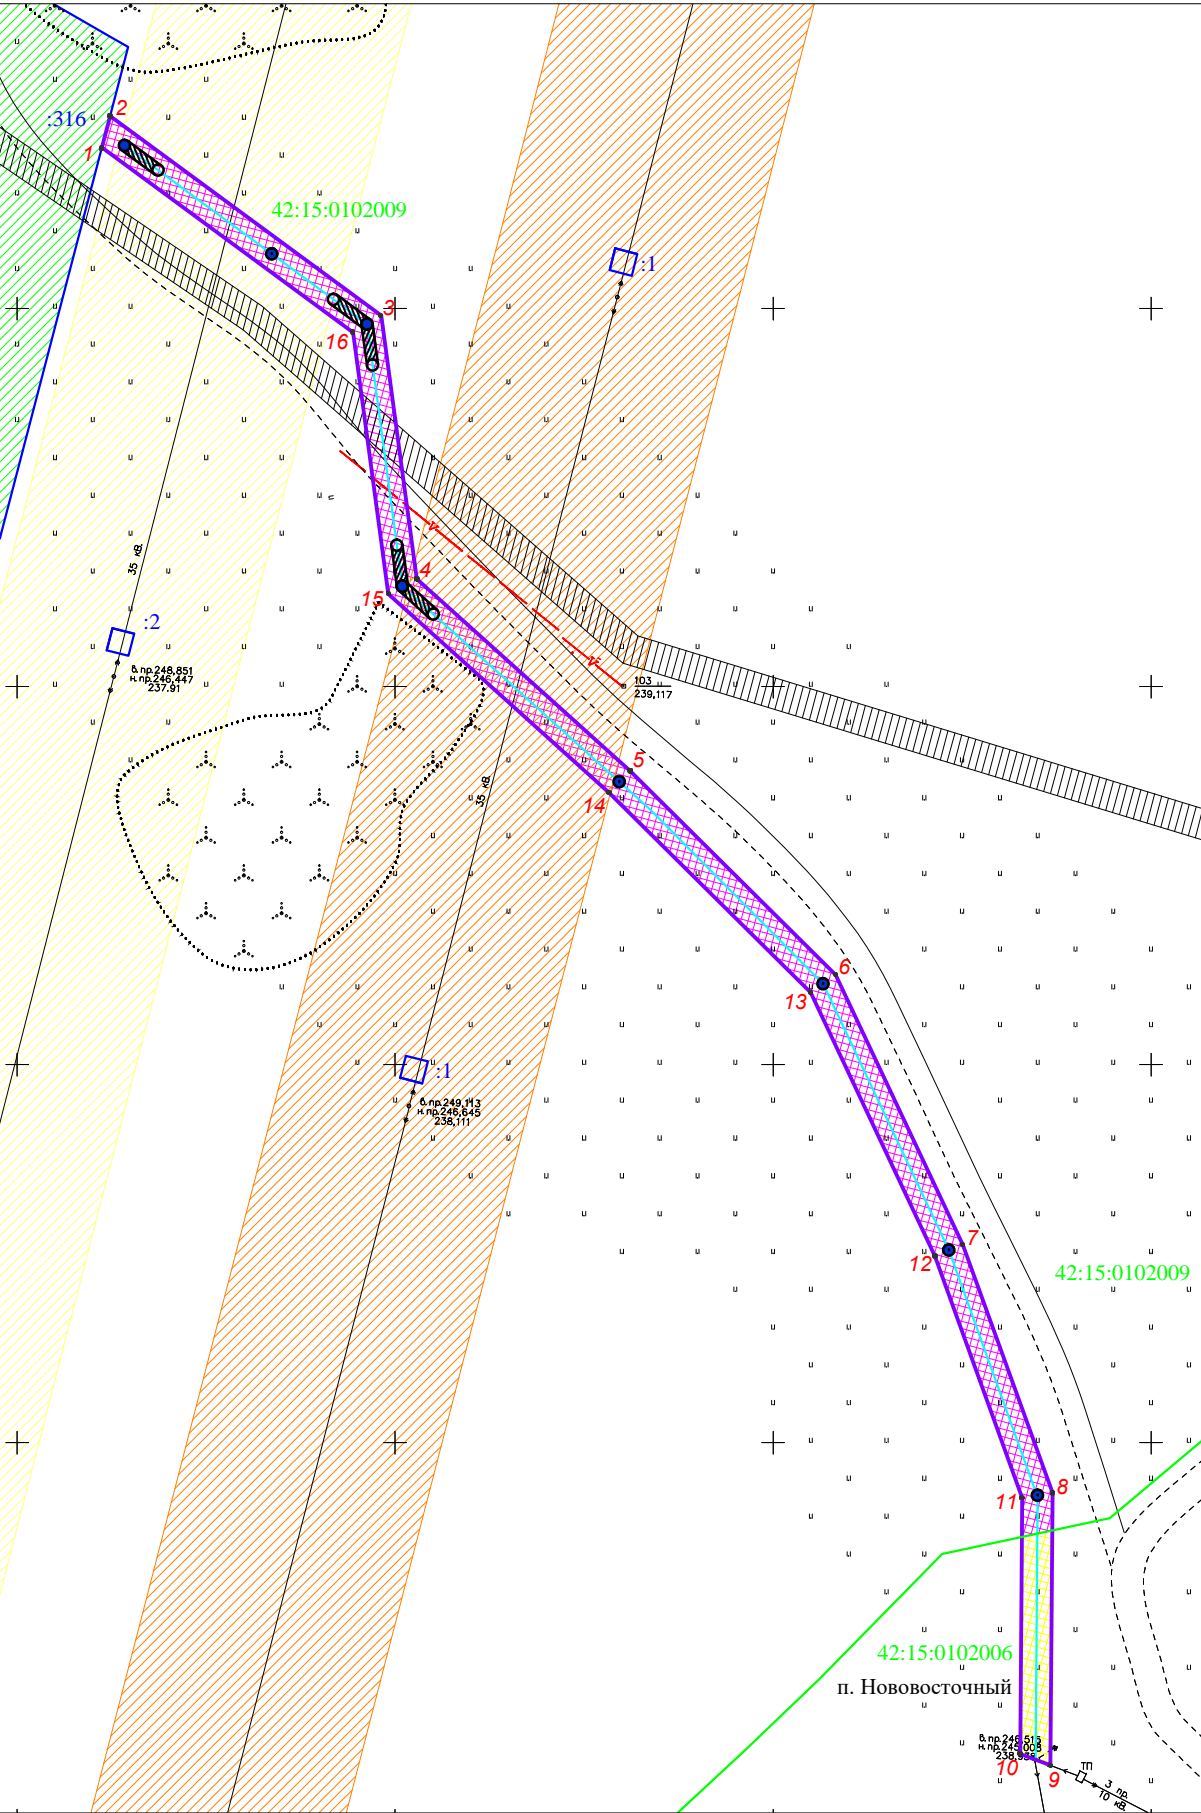

Условные обозначения:

- 42:15:0102009 граница и номер кадастрового квартала
- :2432 граница и кадастровый номер земельного участка, прошедшего ГКУ
- проектные границы публичного сервитута
- часть земельного участка с кадастровым номером 42:15:0102009:20 (Тяжинский район, СПК "Восточный") площадью 931 кв.м, необходимая для размещения объекта
- часть земель населенного пункта площадью 120кв.м, необходимая для размещения объекта
- проектное местоположение объекта
- ЗОУИТ 42:15-6.201
- ЗОУИТ 42:15-6.166
- ЗОУИТ 42:15-6.905
- земельный участок заявителя

масштаб 1:1000

Публичный сервитут устанавливается сроком на 49 лет для размещения объекта - ВЛИ-0,4кВ: отпайка от опоры №1 ф.0,38кВ №1 ТП-№298-10/0,4кВ-160кВА (Ф-10-8-Б ПС 110/10кВ Тяжинская) для технологического присоединения электроустановки омшаника (которая будет располагаться) по адресу: Российская Федерация, Кемеровская область - Кузбасс, Тяжинский муниципальный округ, кадастровый номер земельного участка 42:15:0102009:316

