



Схема расположения границ публичного сервитута

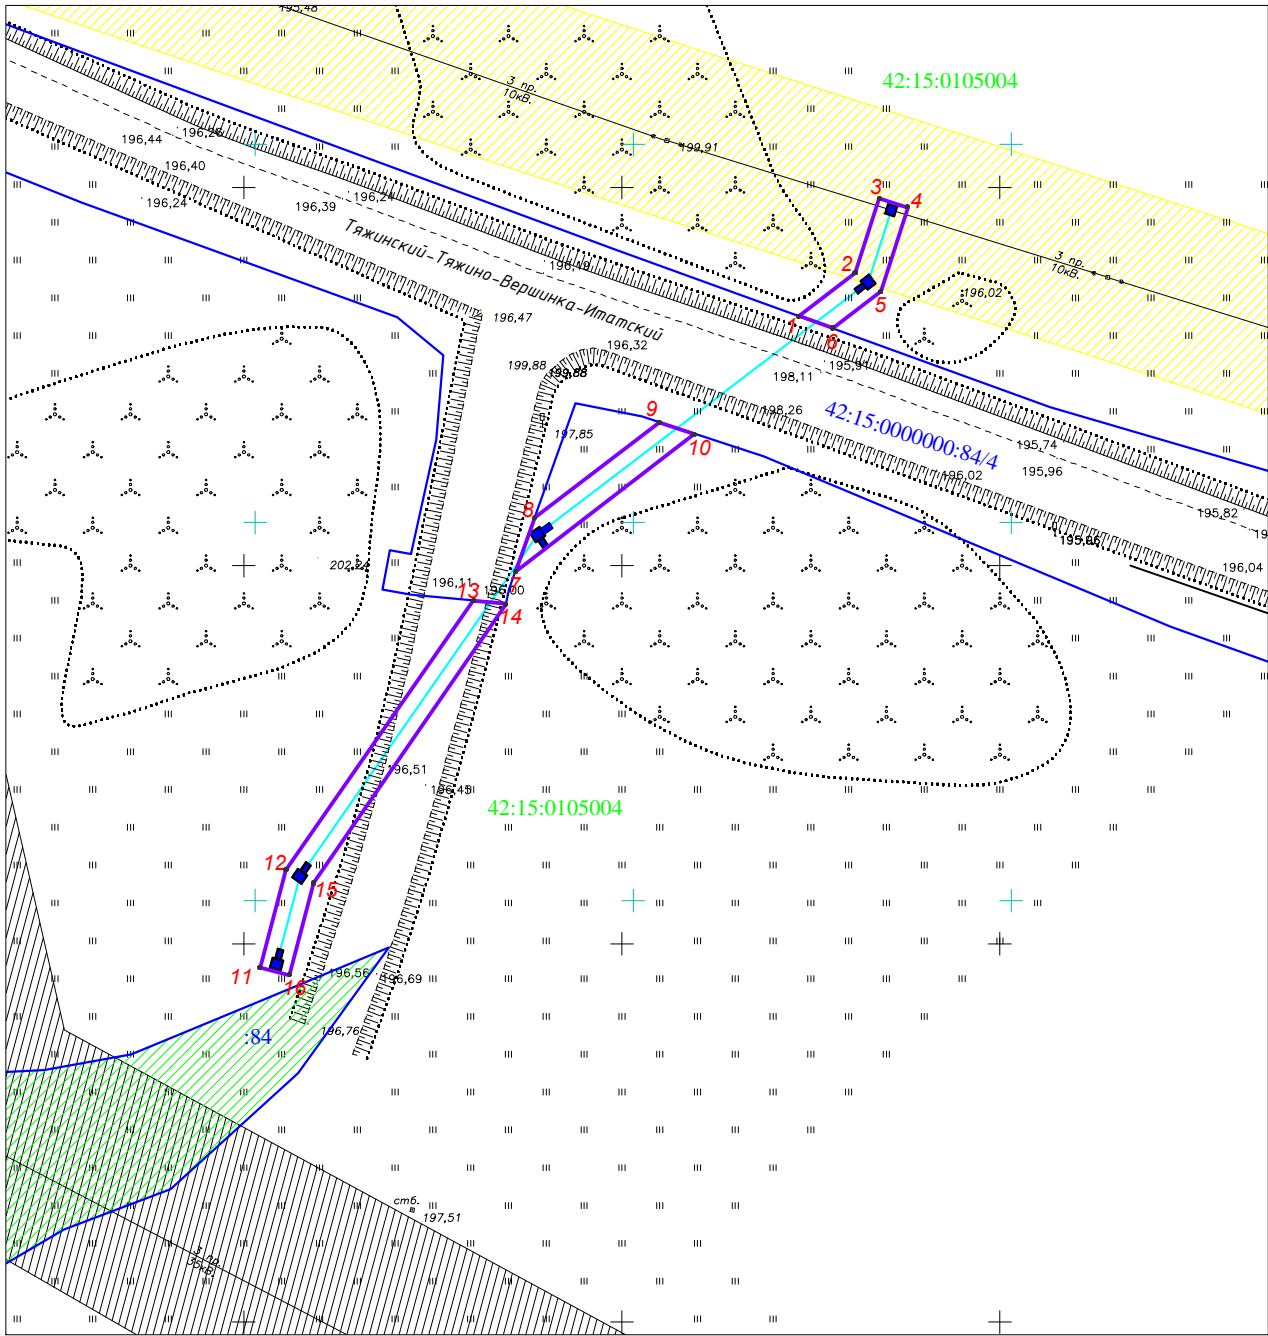

масштаб 1:1000

Условные обозначения:

- 42:15:0105004 номер кадастрового квартала
- 2432 граница и кадастровый номер земельного участка, прошедшего ГКУ
- проектные границы публичного сервитута часть земельного участка с кадастровым номером 42:15:0105004:10
- проектное местоположение объекта
- ЗОУТ 42:15-6.206
- ЗОУТ 42:15-6.24
- земельный участок заявителя

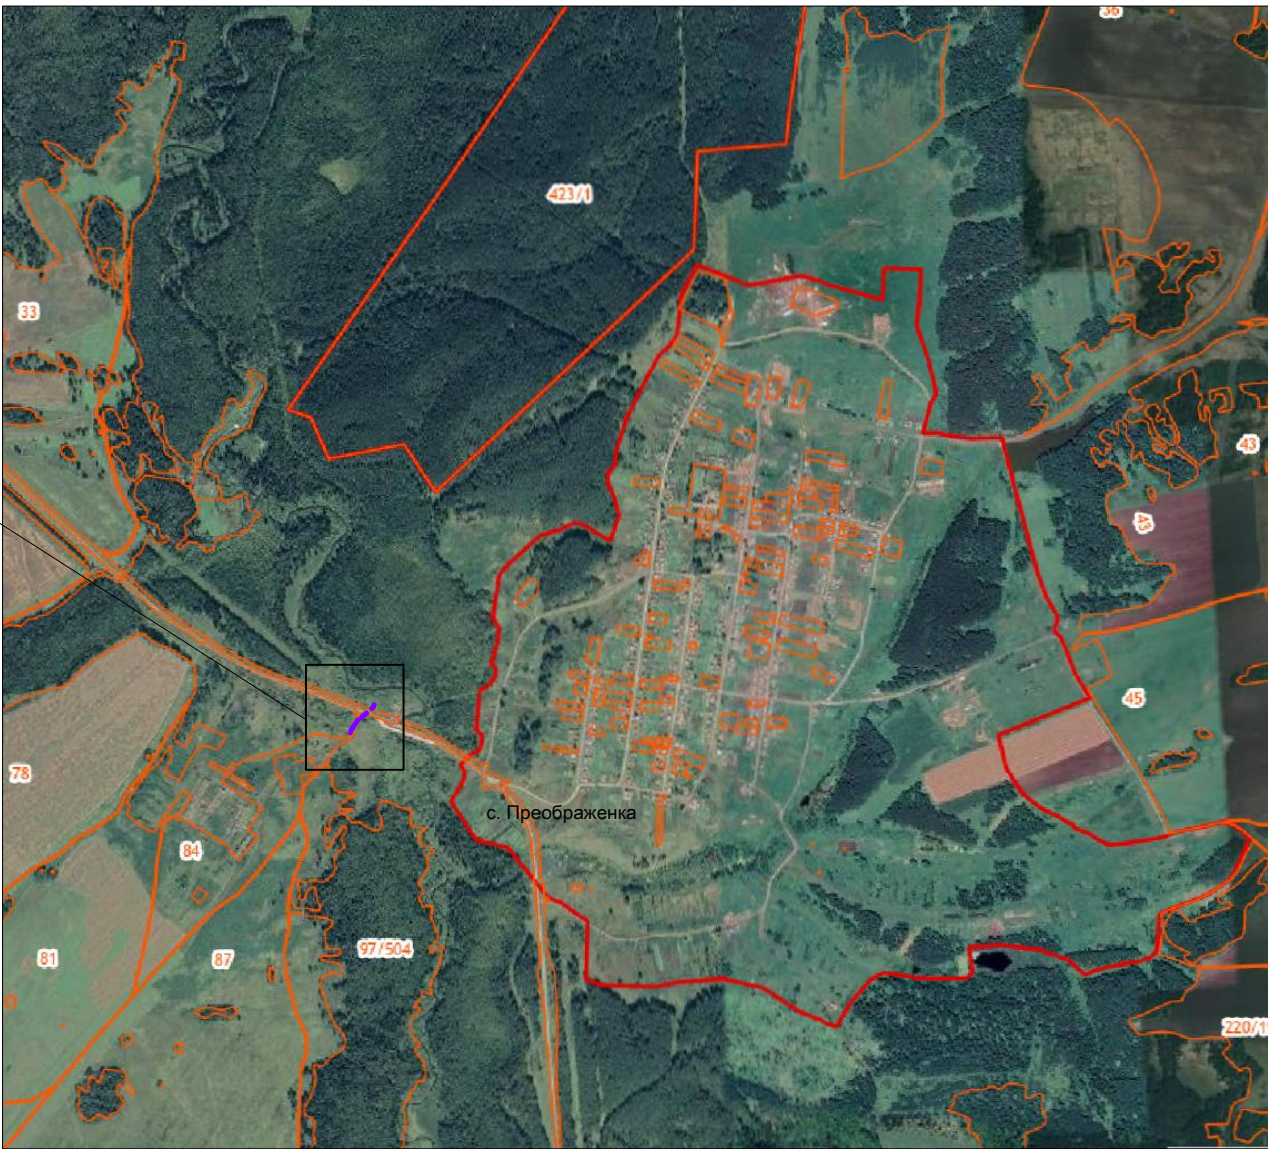

Публичный сервитут устанавливается сроком на 49 лет для размещения объекта -
ВЛЗ-10кВ: отпайка от опоры №168/1 (Ф 10-16-П ПС 110кВ Тяжинская)
с целью осуществления технологического присоединения электроустановки объекта "Объект сельскохозяйственного производства",
которая расположена (будет располагаться) по адресу:
Российская Федерация, Кемеровская область, Тяжинский район, кадастровый номер земельного участка 42:15:0105004:84