


# Схема расположения границ публичного сервитута (п.29)

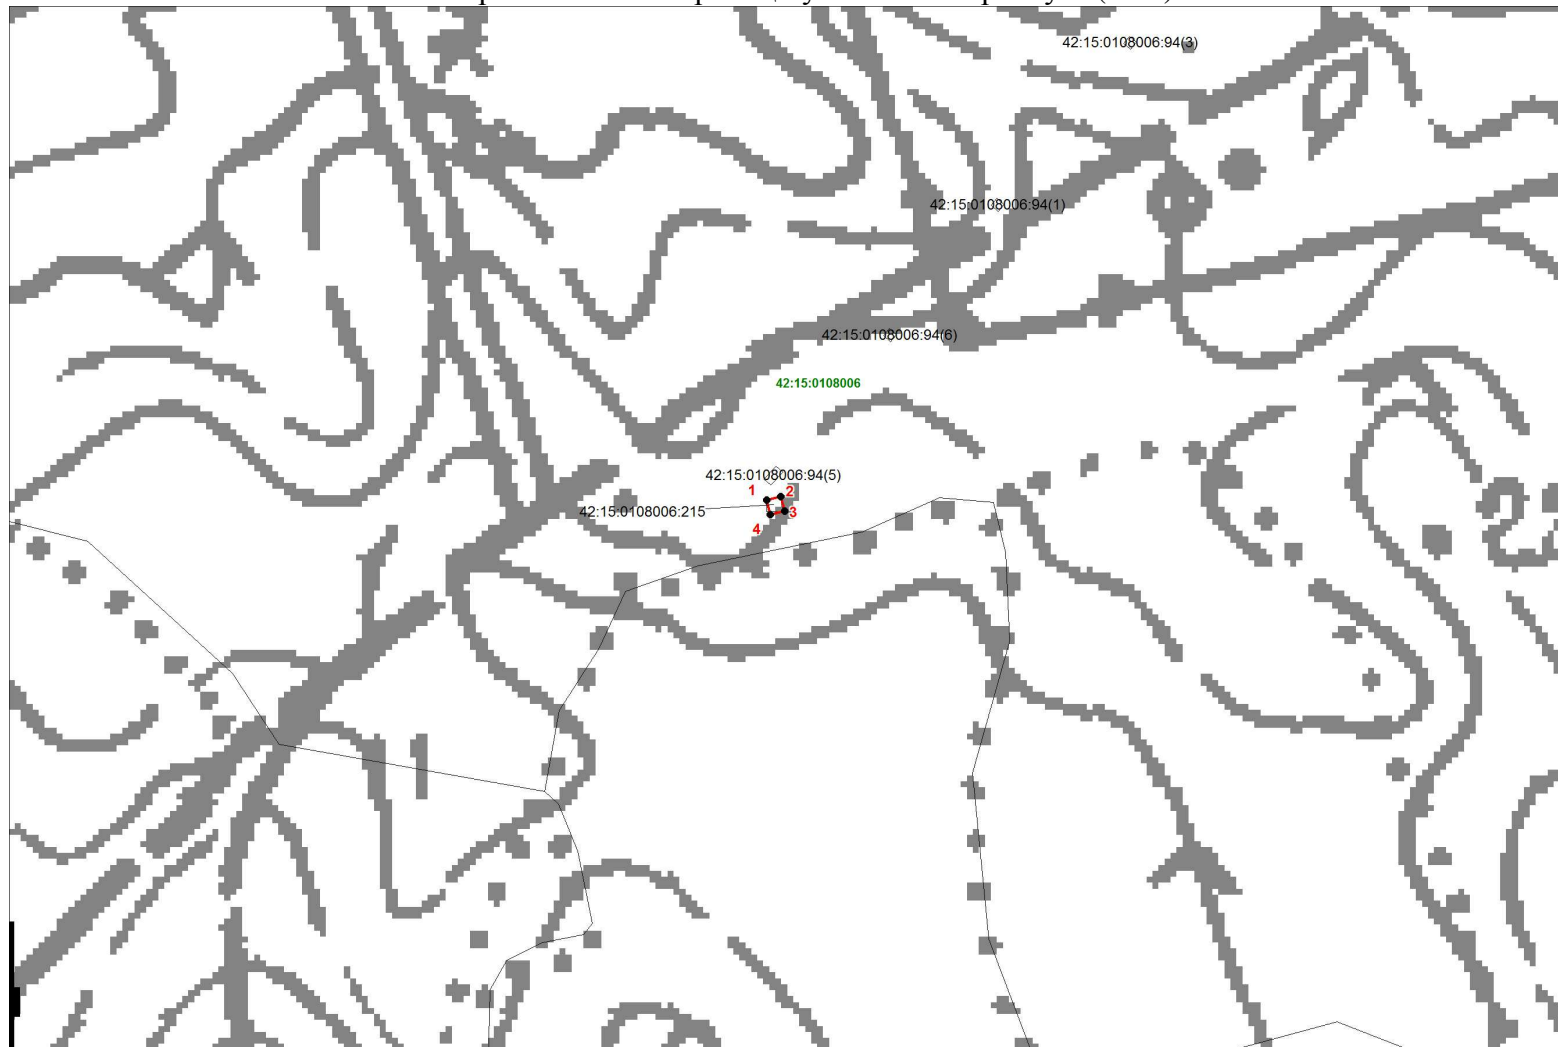

Масштаб 1:1000

Условные обозначения:

- 1 - характерная точки публичного сервитута
- - граница публичного сервитута
- - граница кадастрового квартала
- 42:15:0108006 - обозначение кадастрового квартала

Подпись \_\_\_\_\_ 23.01.2025г

