


Схема расположения границ публичного сервитута (п.31)

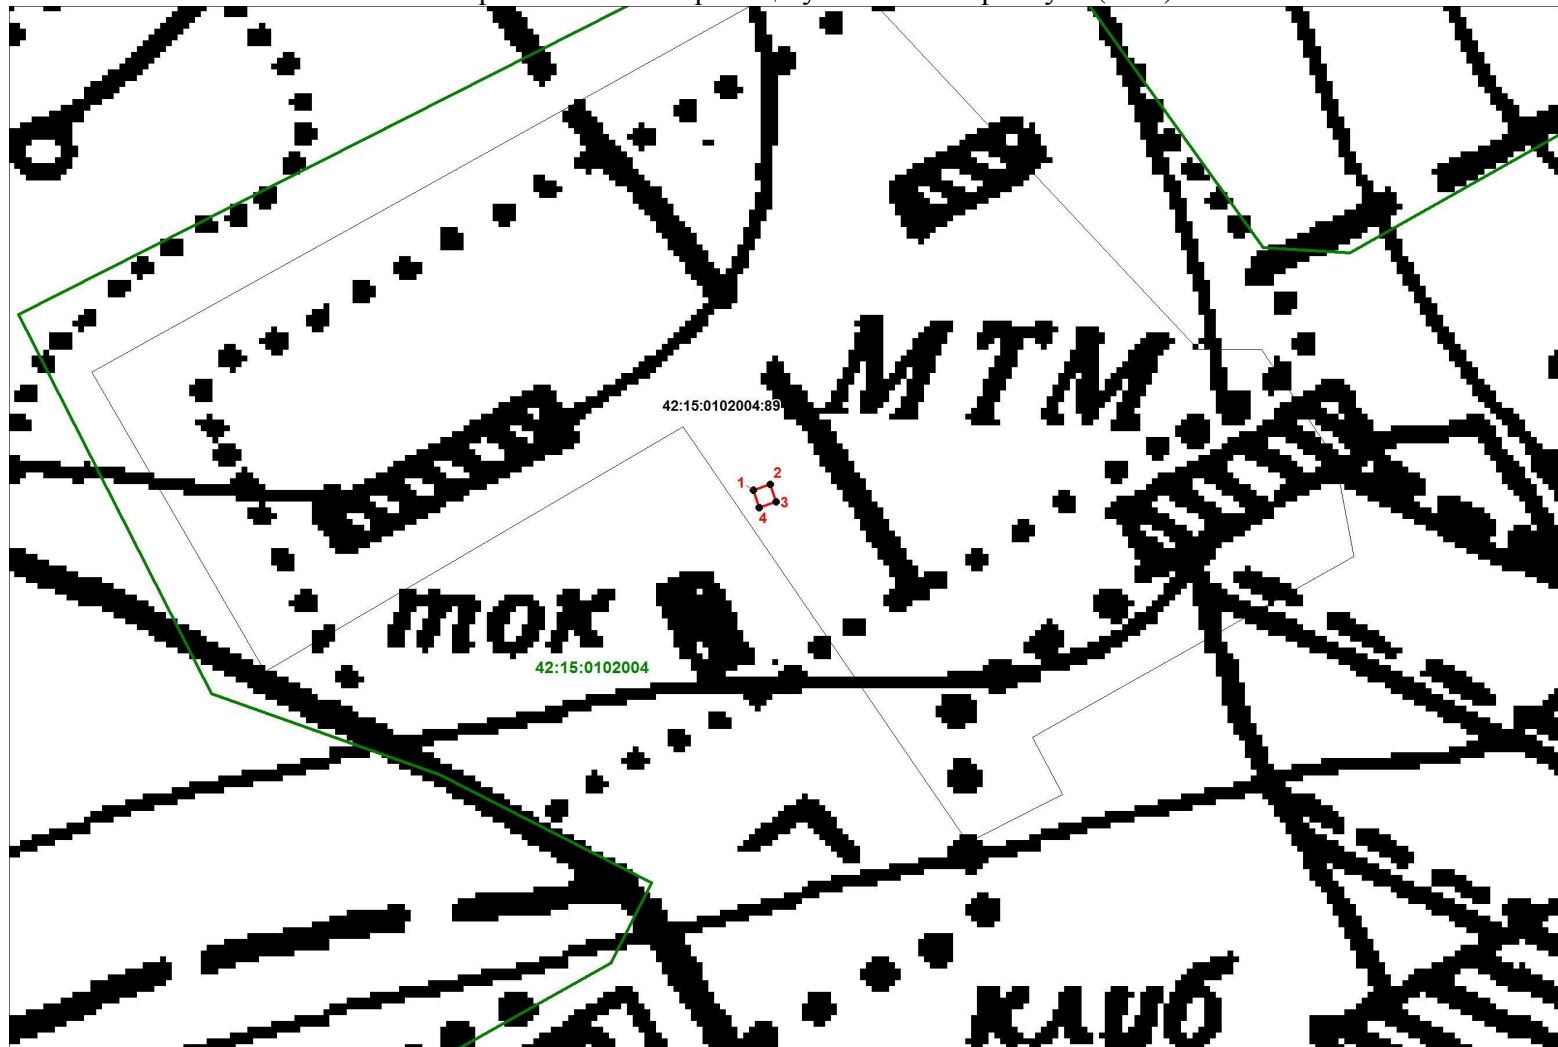

Масштаб 1:1000

Условные обозначения:

- 1 - характерная точки публичного сервитута
- граница публичного сервитута
- граница кадастрового квартала
- 42:15:0102004 - обозначение кадастрового квартала

Подпись _____ 23.01.2025г

