



**Кемеровская область-Кузбасс
Тяжинский муниципальный округ
Администрация Тяжинского муниципального округа**

Постановление

От 16.06.2025 № 112-н

Об установлении публичного сервитута на земельном участке с кадастровым номером 42:15:0102004:89, по адресу: Российская Федерация, Кемеровская область-Кузбасс, Тяжинский муниципальный округ, д.Почаевка, ул.Почаевская, площадью 16 кв.м

В соответствии со ст.23, главой V.7. Земельного кодекса РФ, ст. 3.6 Федерального закона от 25.10.2001 № 137-ФЗ «О введении в действие Земельного кодекса Российской Федерации», Федеральным законом от 06.10.2003 № 131-ФЗ «Об общих принципах организации местного самоуправления в Российской Федерации», постановлением администрации Тяжинского муниципального округа от 21.04.2021 № 103-п «Об утверждении административного регламента предоставления муниципальной услуги «Установление публичного сервитута», рассмотрев ходатайство Публичного акционерного общества «Россети Сибирь» (ПАО «Россети Сибирь»), в лице Кавригиной Натальи Сергеевны, действующего в интересах ПАО «Россети Сибирь» на основании доверенности № 42/91 от 30.03.2022, руководствуясь Уставом Тяжинского муниципального округа,

ПОСТАНОВЛЯЕТ:

1. Утвердить схему расположения границ установления публичного сервитута в целях размещения (эксплуатации) сооружения: «ТП-320», расположенного по адресу: Российская Федерация, Кемеровская область – Кузбасс, Тяжинский муниципальный округ, д.Почаевка, ул.Почаевская, общей площадью 16 кв.м. на земельном участке с кадастровым номером 42:15:0102004:89, согласно приложению.

2. Установить публичный сервитут в целях размещения (эксплуатации) сооружения: «ТП-320», расположенного по адресу: Российская Федерация, Кемеровская область – Кузбасс, Тяжинский муниципальный округ, д.Почаевка, ул.Почаевская, общей площадью 16 кв.м. на земельном участке с кадастровым номером 42:15:0102004:89.

3. Определить обладателем публичного сервитута Публичное акционерного общества «Россети Сибирь» ИНН 2460069527, ОГРН 1052460054327.

4. Срок действия публичного сервитута 49 (сорок девять) лет.

5. В случае приведения к порче либо уничтожению плодородного слоя почвы в границах земельных участков, указанных в п. 2 настоящего постановления ПАО «Россети Сибирь» обязано привести земельные участки в состояние, соответствующее их целевому назначению, пригодные для их использования в соответствии с разрешенным использованием, и при необходимости выполнить работы по рекультивации нарушенных земель.

6. КУМИ Тяжинского муниципального округа направить копию данного постановления обладателю публичного сервитута, указанного в п.3 настоящего постановления.

7. КУМИ Тяжинского муниципального округа обеспечить государственную регистрацию установления публичного сервитута в соответствии с Федеральным законом от 13.07.2015 N 218-ФЗ «О государственной регистрации недвижимости».

8. Настоящее постановление вступает в силу со дня обнародования путем опубликования (размещения) его полного текста в сетевом издании «Официальный сайт администрации Тяжинского муниципального округа» (tyazhin.ru).

9. Контроль за исполнением настоящего постановления возложить на председателя КУМИ Тяжинского муниципального округа.

Глава Тяжинского муниципального округа



В.Е.Серебров

ГРАФИЧЕСКОЕ ОПИСАНИЕ
местоположения границ населенных пунктов, территориальных
зон, особо охраняемых природных территорий, зон с особыми
условиями использования территории

Публичный сервитут для эксплуатации сооружения: ТП-320

(наименование объекта, местоположение границ
которого описано (далее - объект))


Раздел 1

Сведения об объекте		
N п/п	Характеристики объекта	Описание характеристик
1	2	3
1	Местоположение объекта	Кемеровская область, Тяжинский район, п. Пачаевка, ул. Пачаевская
2	Площадь объекта +/- величина погрешности определения площади (Р +/- Дельта Р)	16кв.м ± 7кв.м
3	Иные характеристики объекта	Установить публичный сервитут для эксплуатации сооружения: ТП-320, сроком на 49 лет. Владелец публичного сервитута: ПАО "Россети Сибирь", ИНН 2460069527, ОГРН 1052460054327. Почтовый адрес: 660021, Россия, Красноярский край, г. Красноярск, ул. Богграда, 144 "А". Адрес электронной почты: keinfo@ke.rosseti-sib.ru

Раздел 3

Сведения о местоположении измененных (уточненных) границ объекта							
1. Система координат <u>МСК-42</u>							
2. Сведения о характерных точках границ объекта							
Обозначение характерных точек границ	Существующие координаты, м		Измененные (уточненные) координаты, м		Метод определения координат характерной точки	Средняя квадратическая погрешность положения характерной точки (Mt), м	Описание обозначения точки на местности (при наличии)
	X	Y	X	Y			
1	2	3	4	5	6	7	8
–	–	–	–	–	–	–	–
3. Сведения о характерных точках части (частей) границы объекта							
Обозначение характерных точек границ	Существующие координаты, м		Измененные (уточненные) координаты, м		Метод определения координат характерной точки	Средняя квадратическая погрешность положения характерной точки (Mt), м	Описание обозначения точки на местности (при наличии)
	X	Y	X	Y			
1	2	3	4	5	6	7	8
Часть № –							
–	–	–	–	–	–	–	–

Схема расположения границ публичного сервитута (п.31)

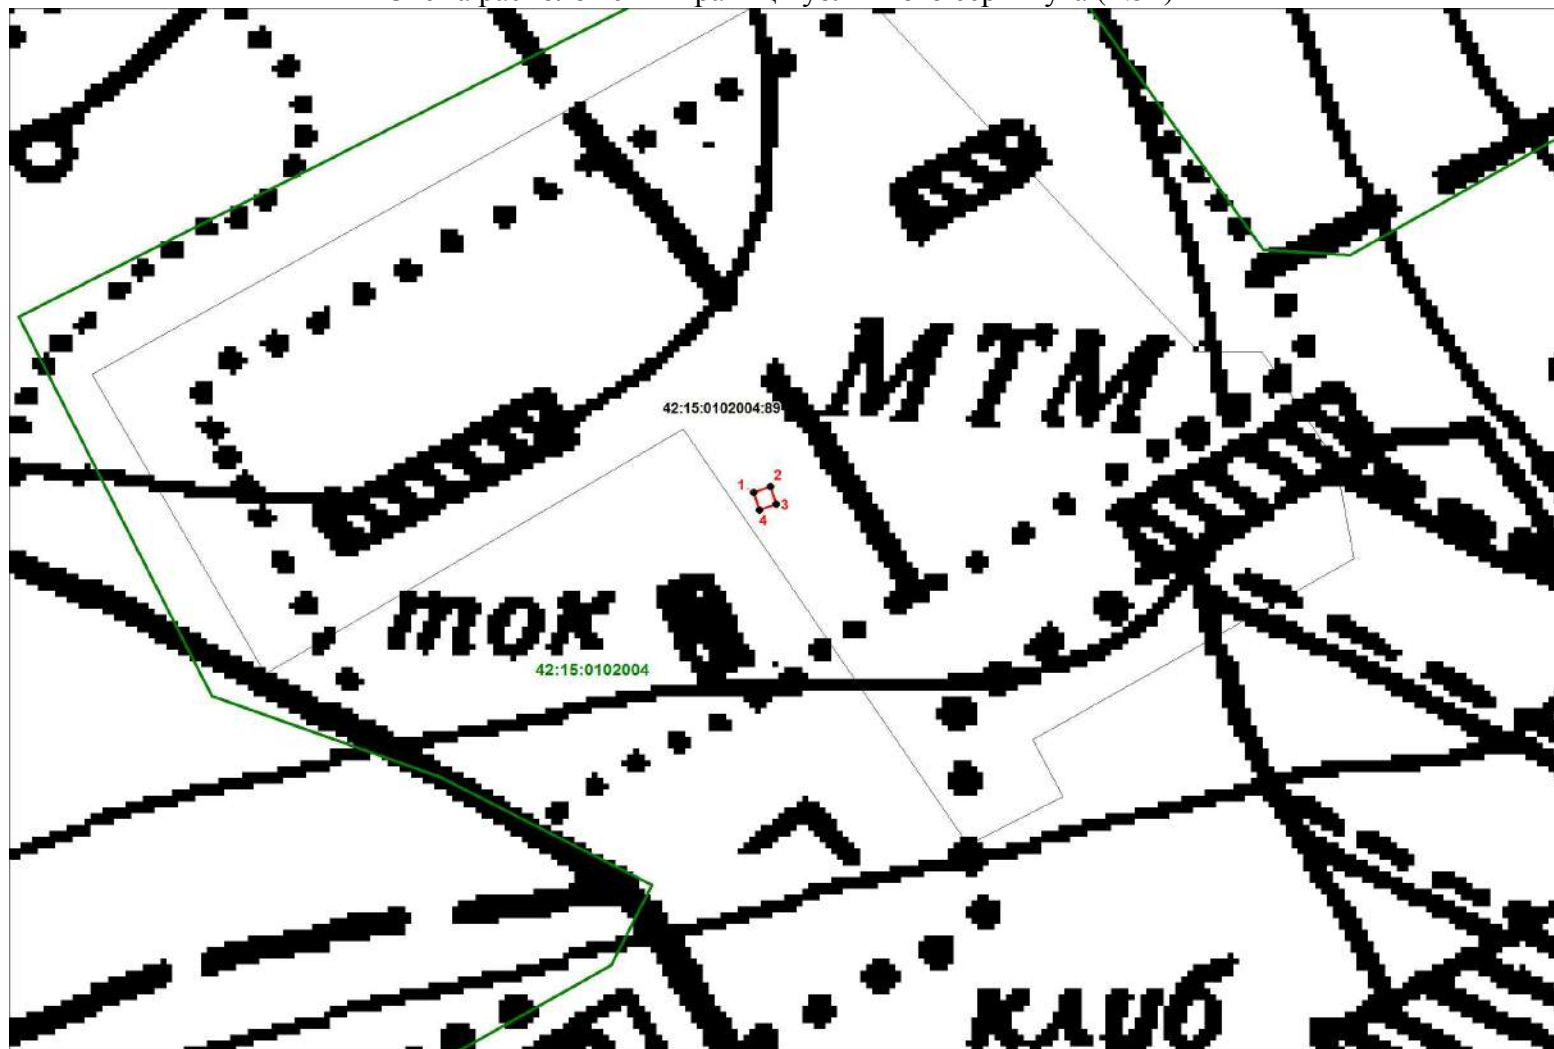

Масштаб 1:1000

Условные обозначения:

- 1 - характерная точки публичного сервитута
- - граница публичного сервитута
- - граница кадастрового квартала
- 42:15:0102004 - обозначение кадастрового квартала

Подпись _____ 23.01.2025г

